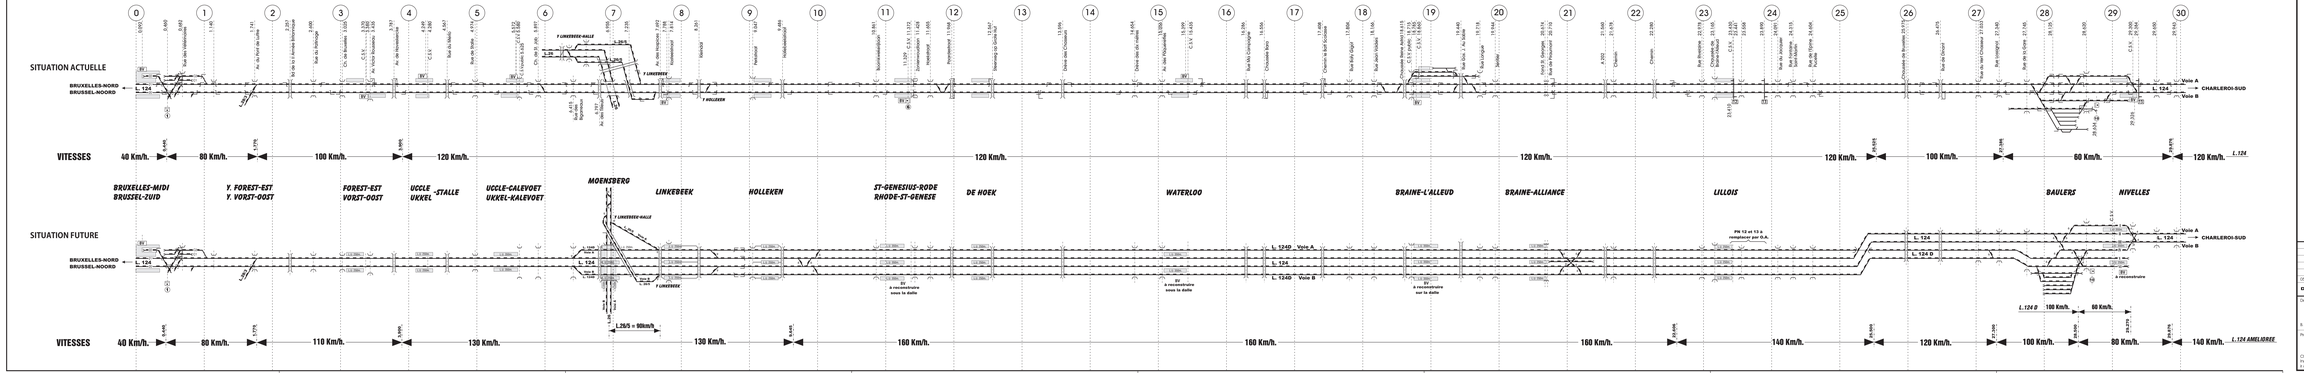

L . 124

BRUXELLES-MIDI - NIVELLES
BRUSSEL-ZUID

L . 124 D

MOENSBERG - NIVELLES

SCHEMA DIRECTEUR

DATES	MODIFICATIONS	VISAS
05/07/2006	Adaptation voie 90/0 à Nivelles / vitesse 90 km/h, en L29/5	B.S.

Dessiné par : B. RENDERS

Proposé par : Chef de division Ingénieur Principal R. LE BAILLY

Dressé par : Ingénieur Industriel Ing. B. PONCELET

Approuvé par : Chef de service Ingénieur en chef + J.L. DARBAN

Infrabel
Direction
I-IL 105 sect. B2

N° : 10438 .cdr

Date : 19/10/2005
Echelle : 5cm = 1 km
Surface : 0.60m²
Dossier :